


GRUNDRISS EG

- A Zugang Rollstuhlfahrerplätze
- B Rollstuhlfahrerplätze
- ← Rettungsweg Rollstuhlfahrer

GEMEINDE ASSAMSTADT
 BOBSTADTER – STR.1
 97959 ASSAMSTADT

BESTUHLUNGSPLAN FÜR PRUNKSITZUNGEN
 UND FRAUENFASCHING 698 SITZPL. + 7 BEHIND. M 1 : 200

ASSAMSTADT, 18.02.2011

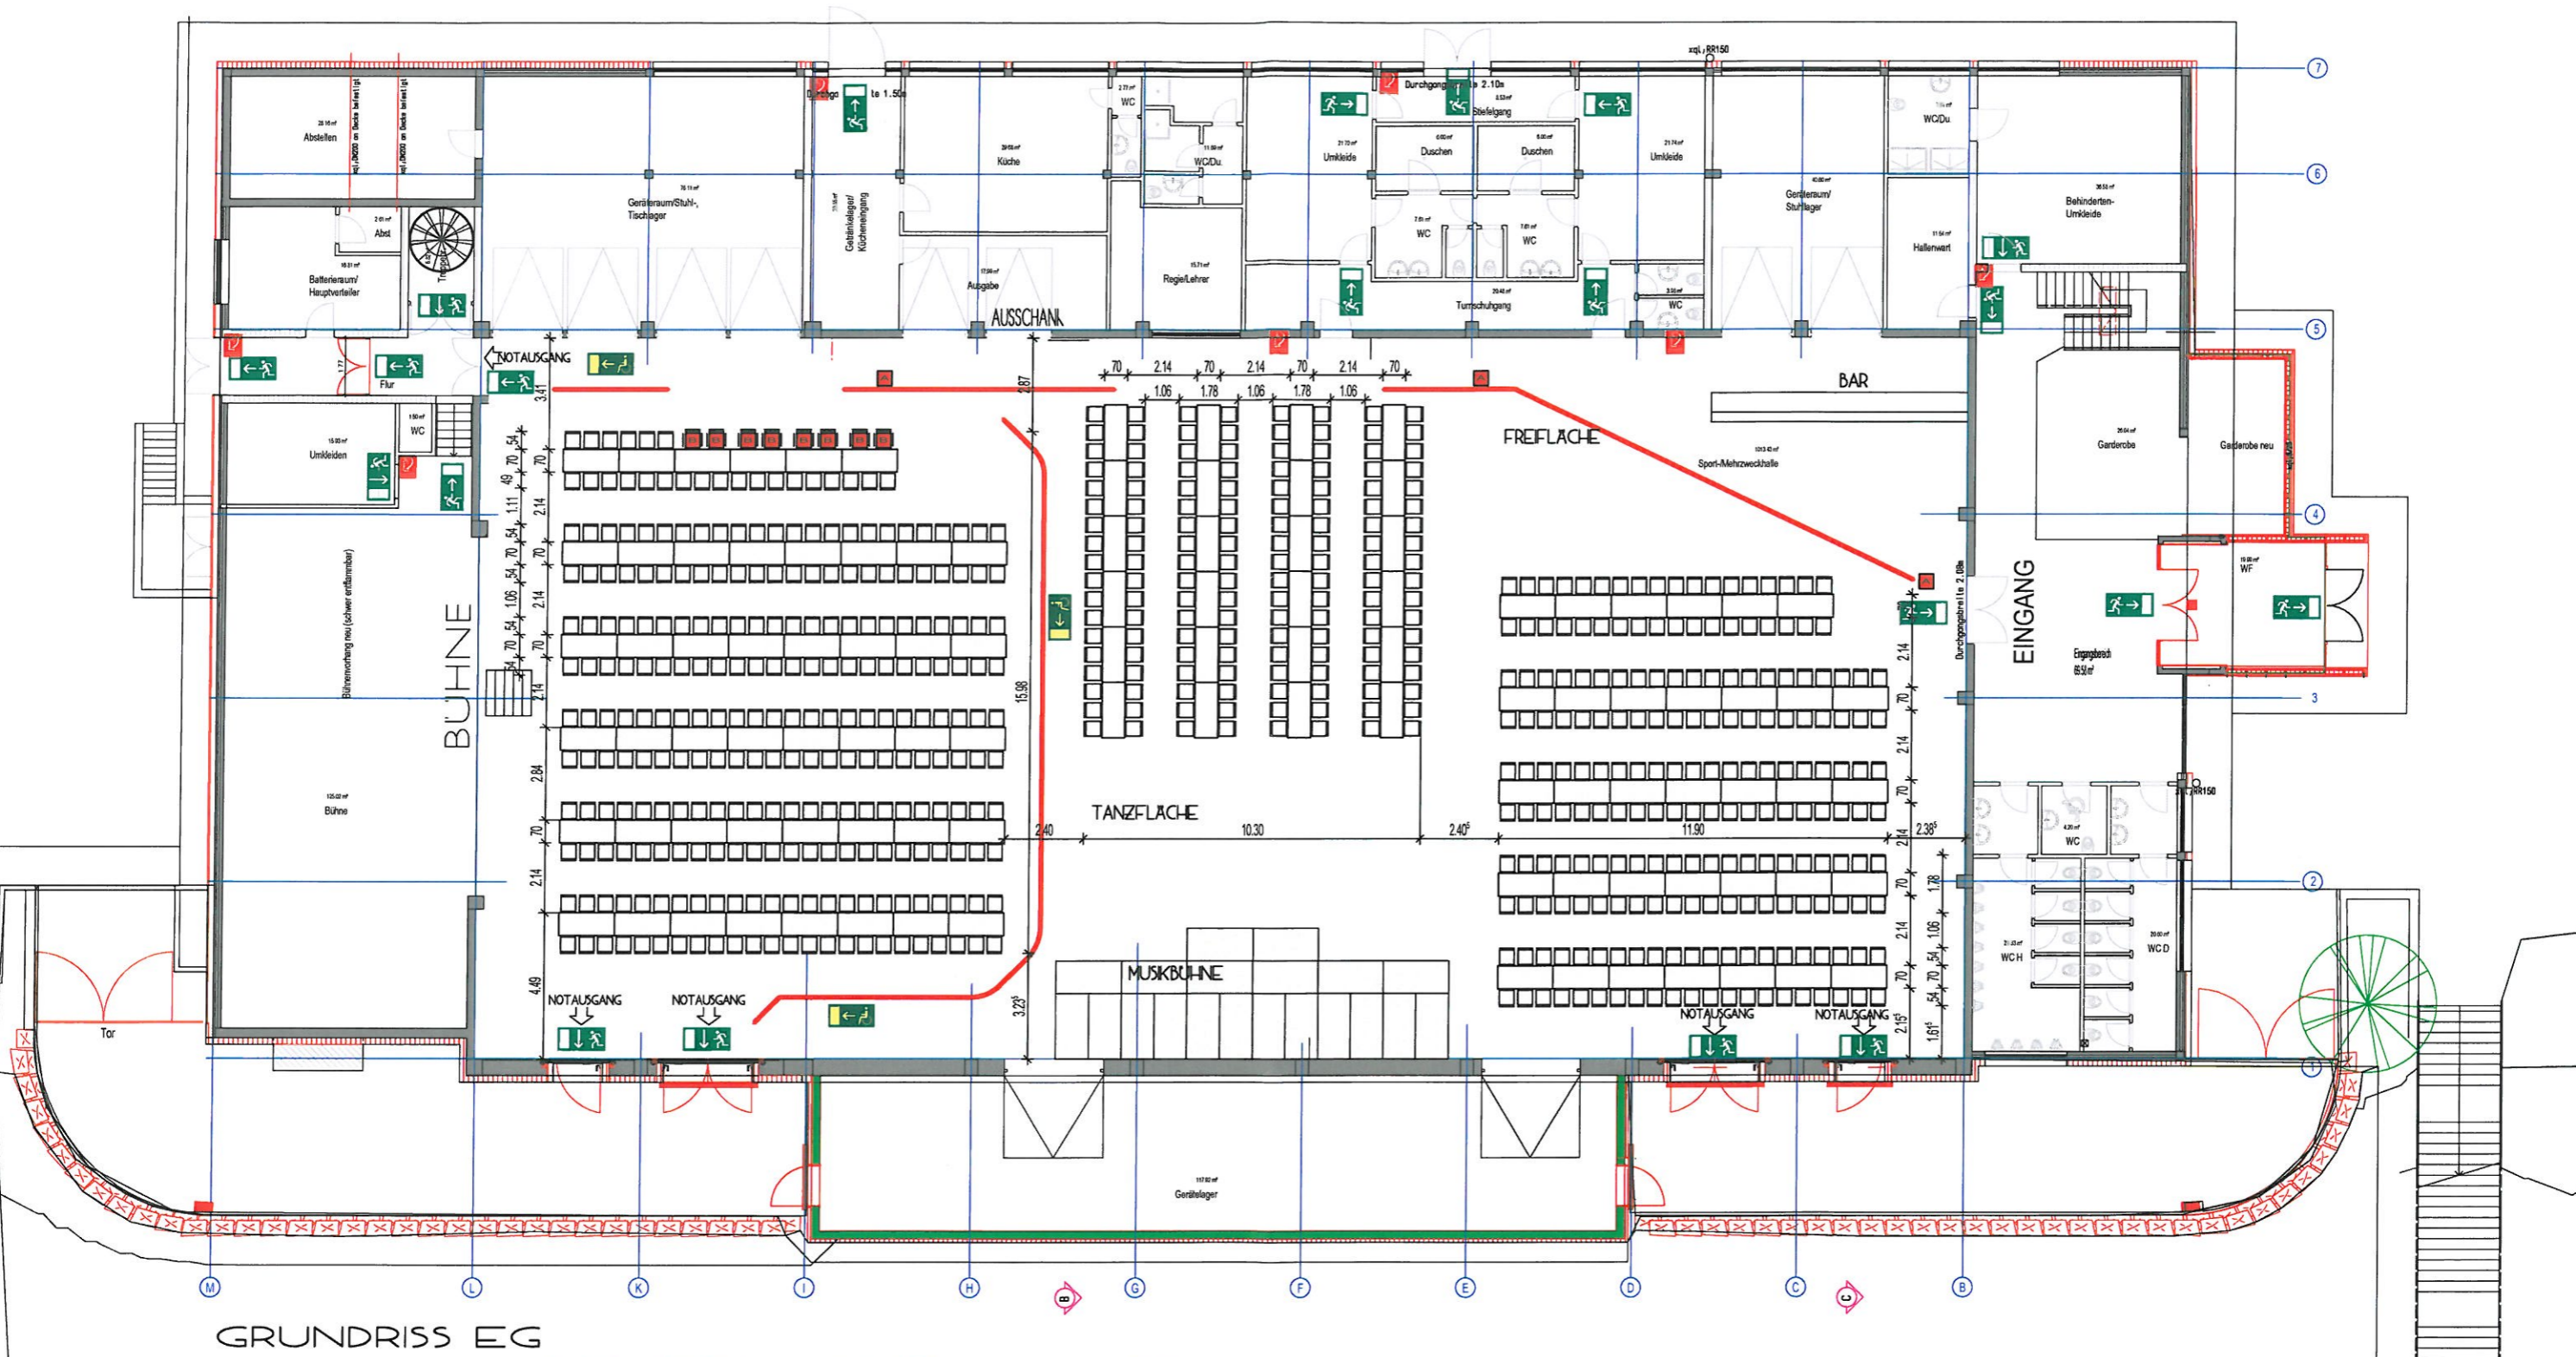


GRUNDRISS EG

- A Zugang Rollstuhlfahrerplätze
- B Rollstuhlfahrerplätze
- C Rettungsweg Rollstuhlfahrer

GEMEINDE ASSAMSTADT
 BOBSTADTER – STR.1
 97959 ASSAMSTADT

BESTUHLUNGSPLAN FÜR HERBSTMARKT 61Z + FREIFLÄCHE
 M 1 : 200 + 8 BEHINDERTE

ASSAMSTADT, 18.02.2011

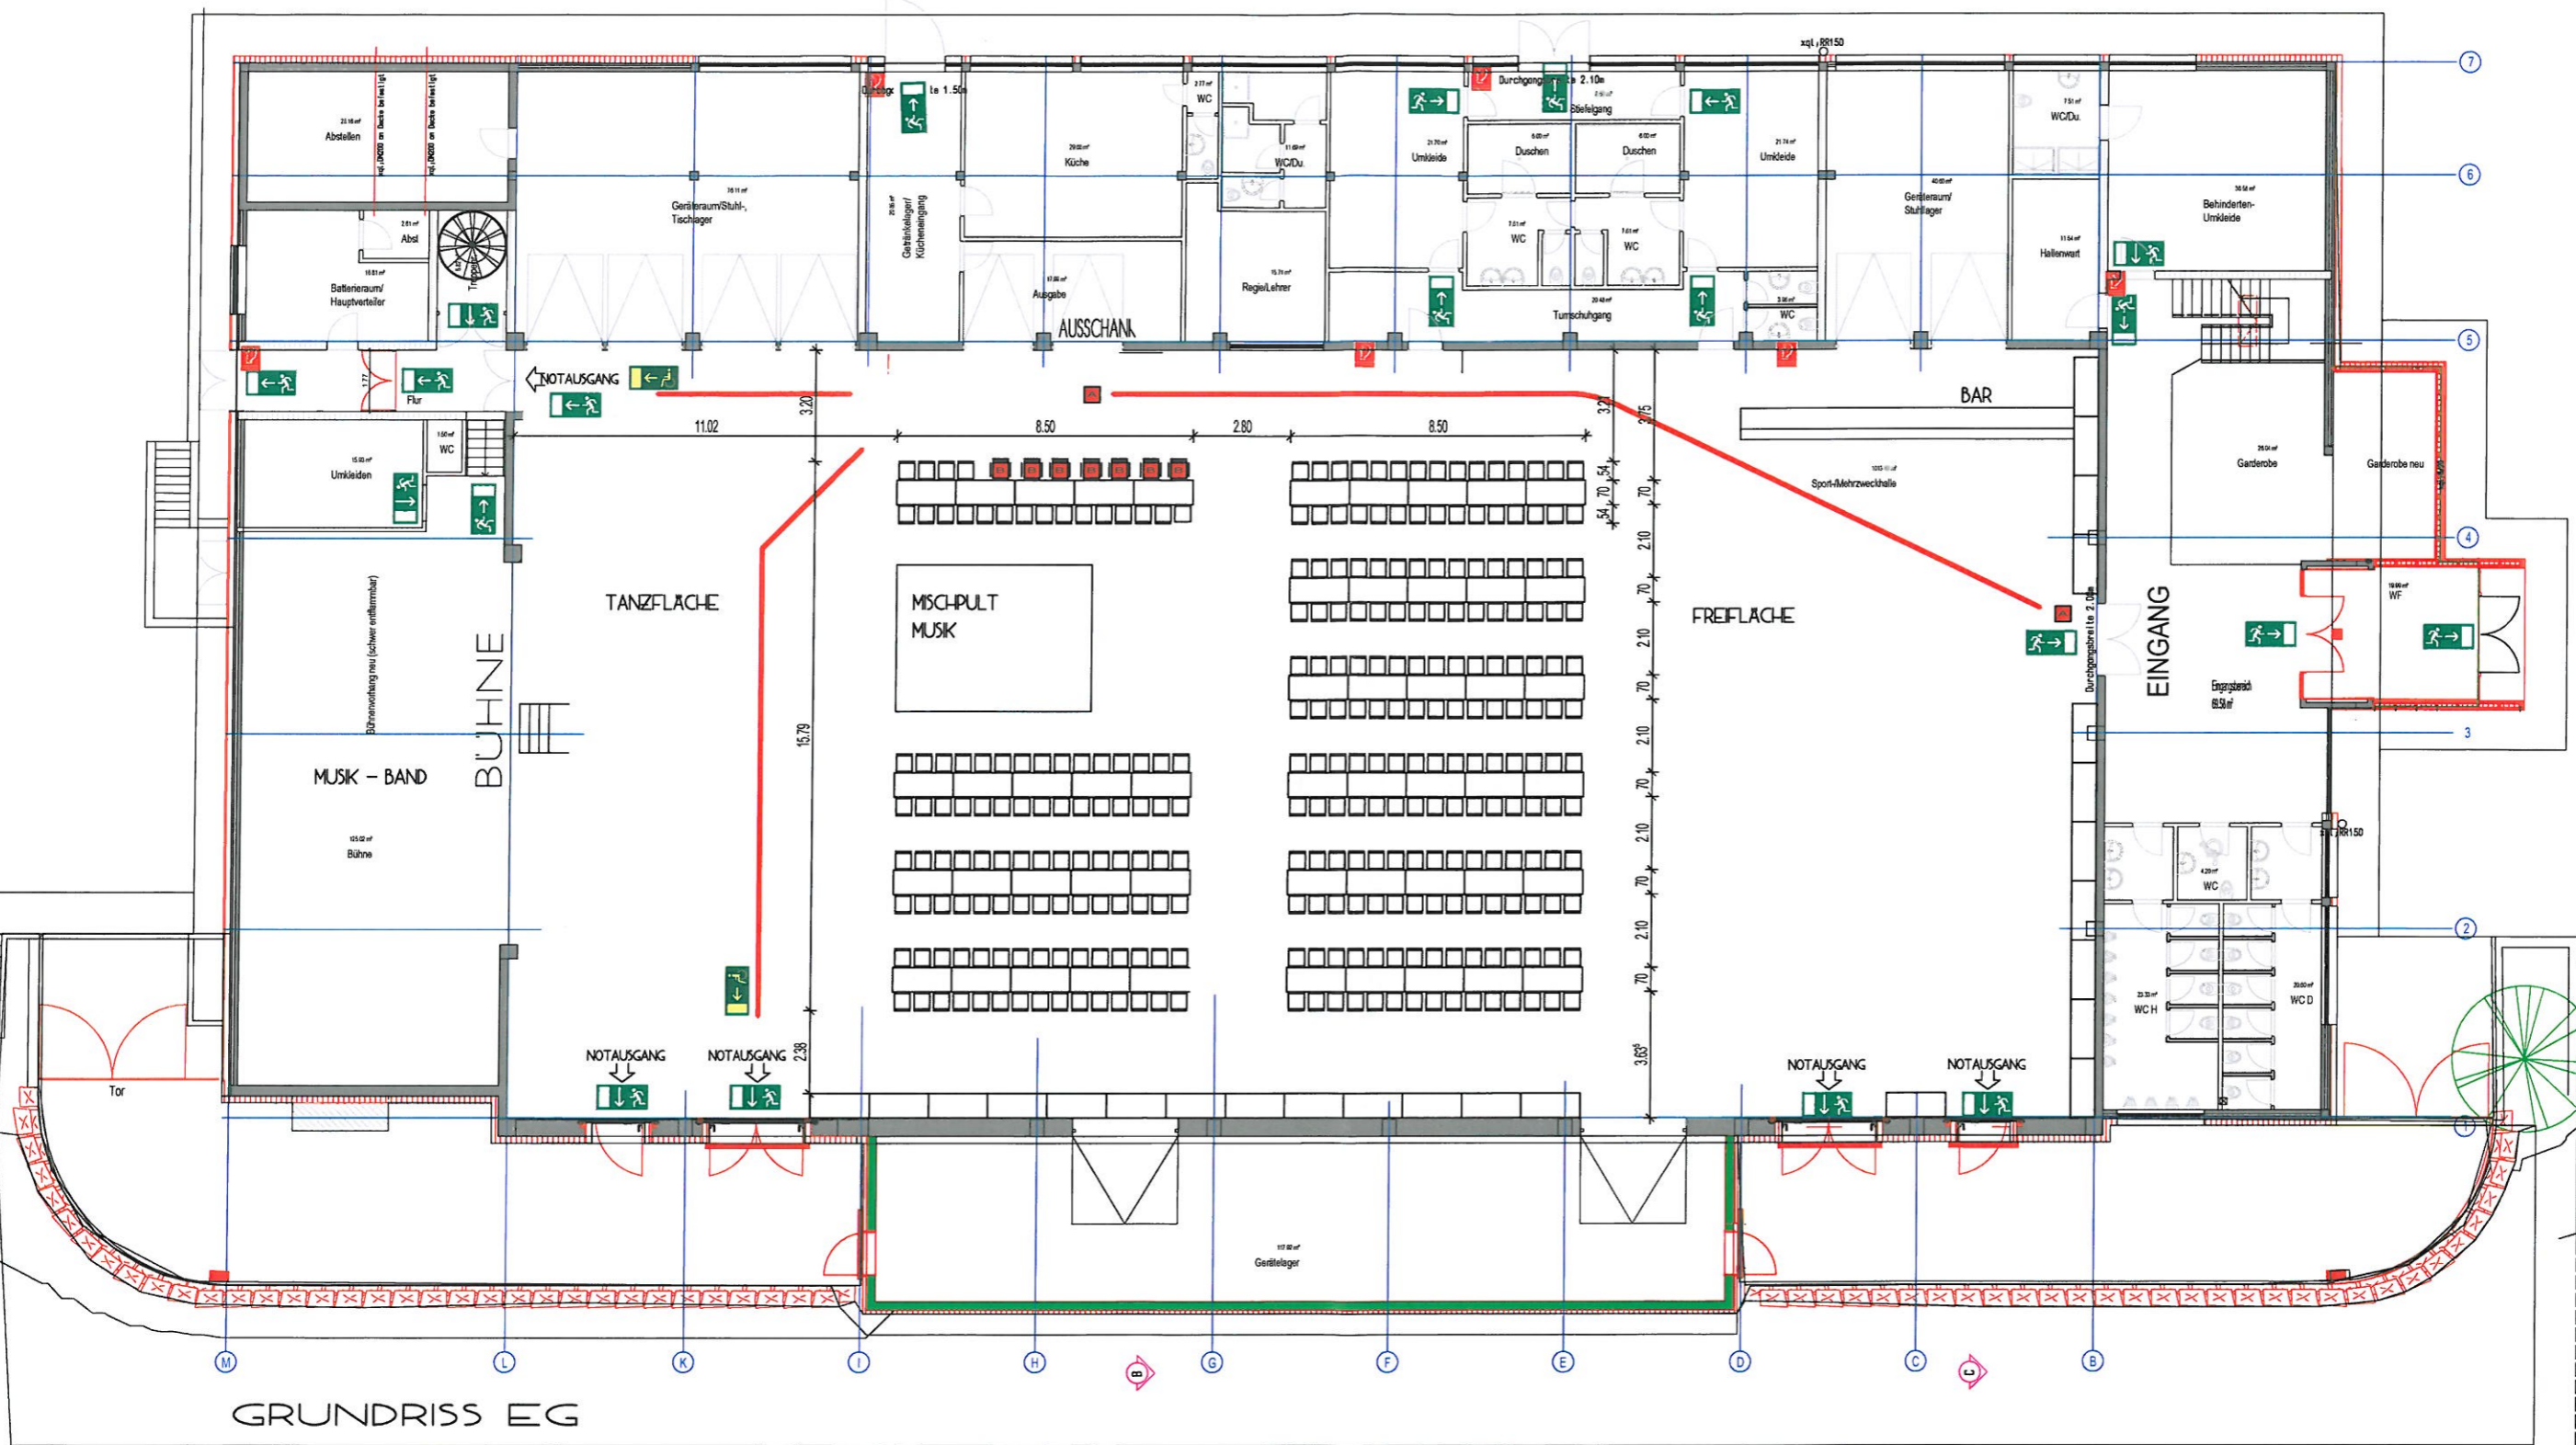


GRUNDRISS EG

- A Zugang Rollstuhlfahrerplätze
- B Rollstuhlfahrerplätze
- ← Rettungsweg Rollstuhlfahrer

GEMEINDE ASSAMSTADT
 BOBSTADTER – STR.1
 97959 ASSAMSTADT

BESTUHLUNGSPLAN FÜR TANZVERANSTALTUNG 289 SITZPL + FREIFLÄCHE
 M 1:200 + 7 BEHINDERTE


ASSAMSTADT, 18.02.2011

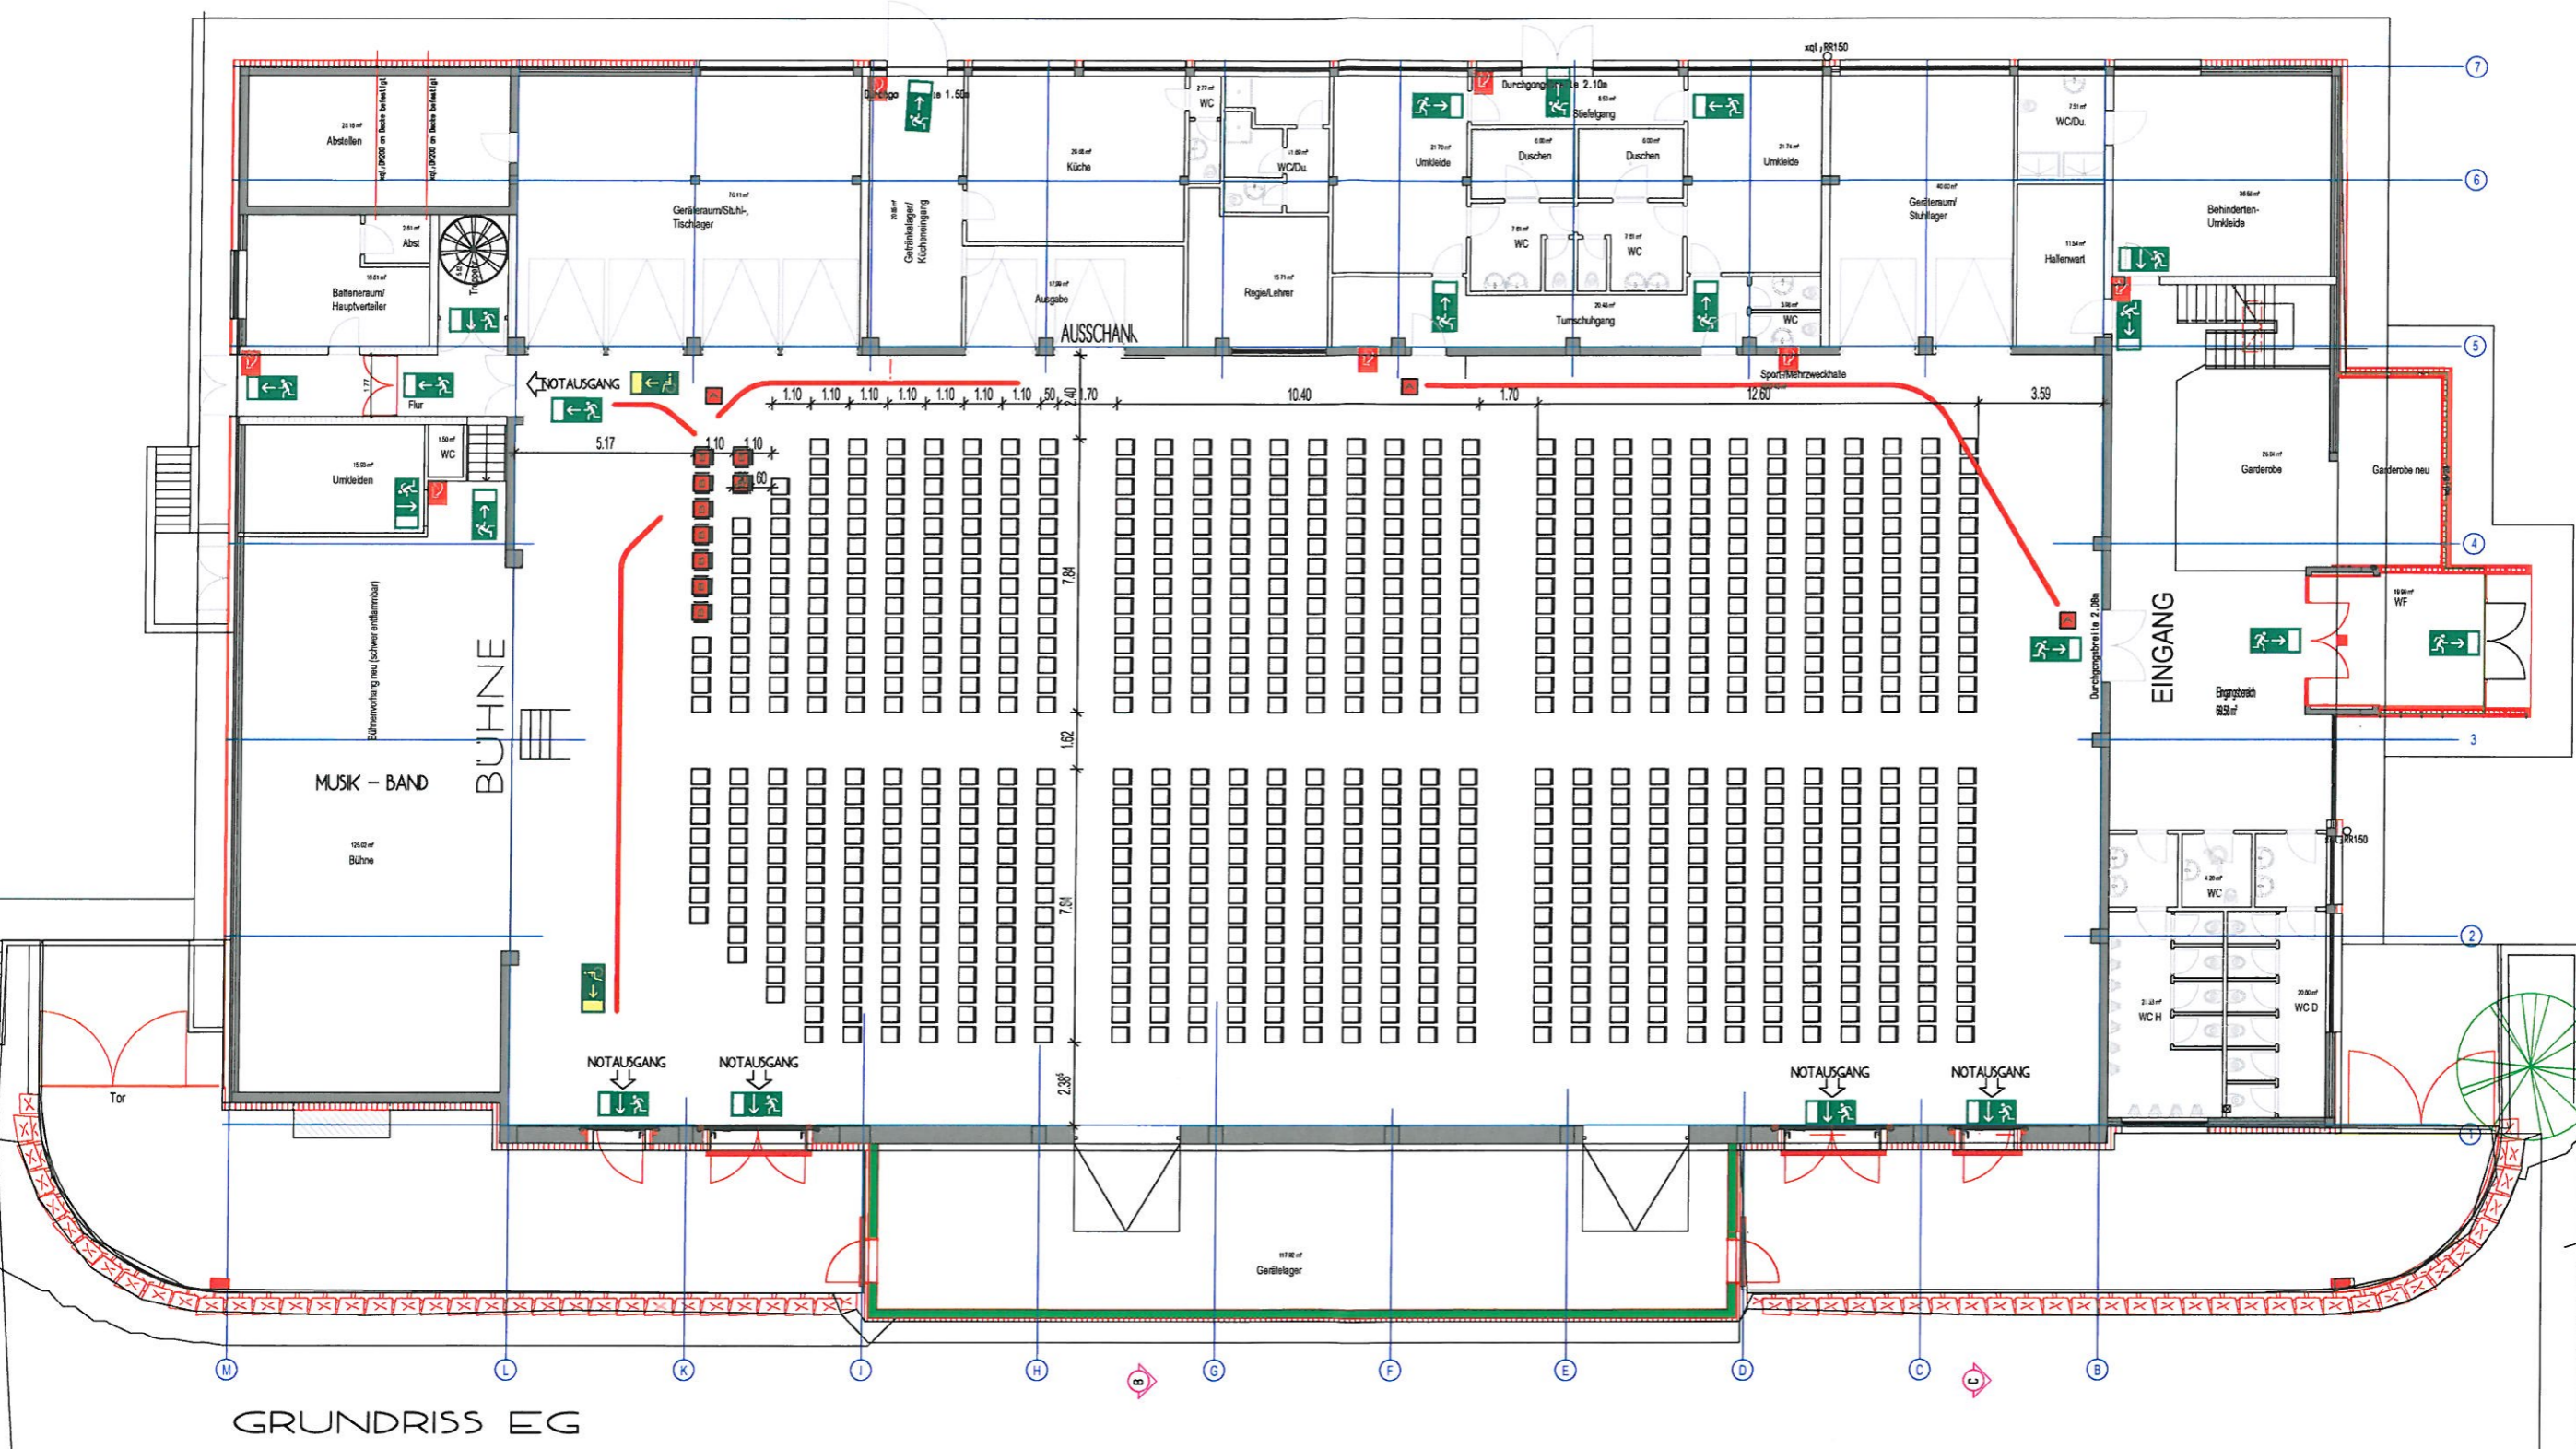

GRUNDRISS EG

- A Zugang Rollstuhlfahrerplätze
- B Rollstuhlfahrerplätze
- C Rettungsweg Rollstuhlfahrer

GEMEINDE ASSAMSTADT
 BOBSTADTER – STR.1
 97959 ASSAMSTADT
 BESTUHLUNGSPLAN 868 SITZPLÄTZE + 9 BEHIND.
 M 1 : 200
 ASSAMSTADT, 18.02.2011

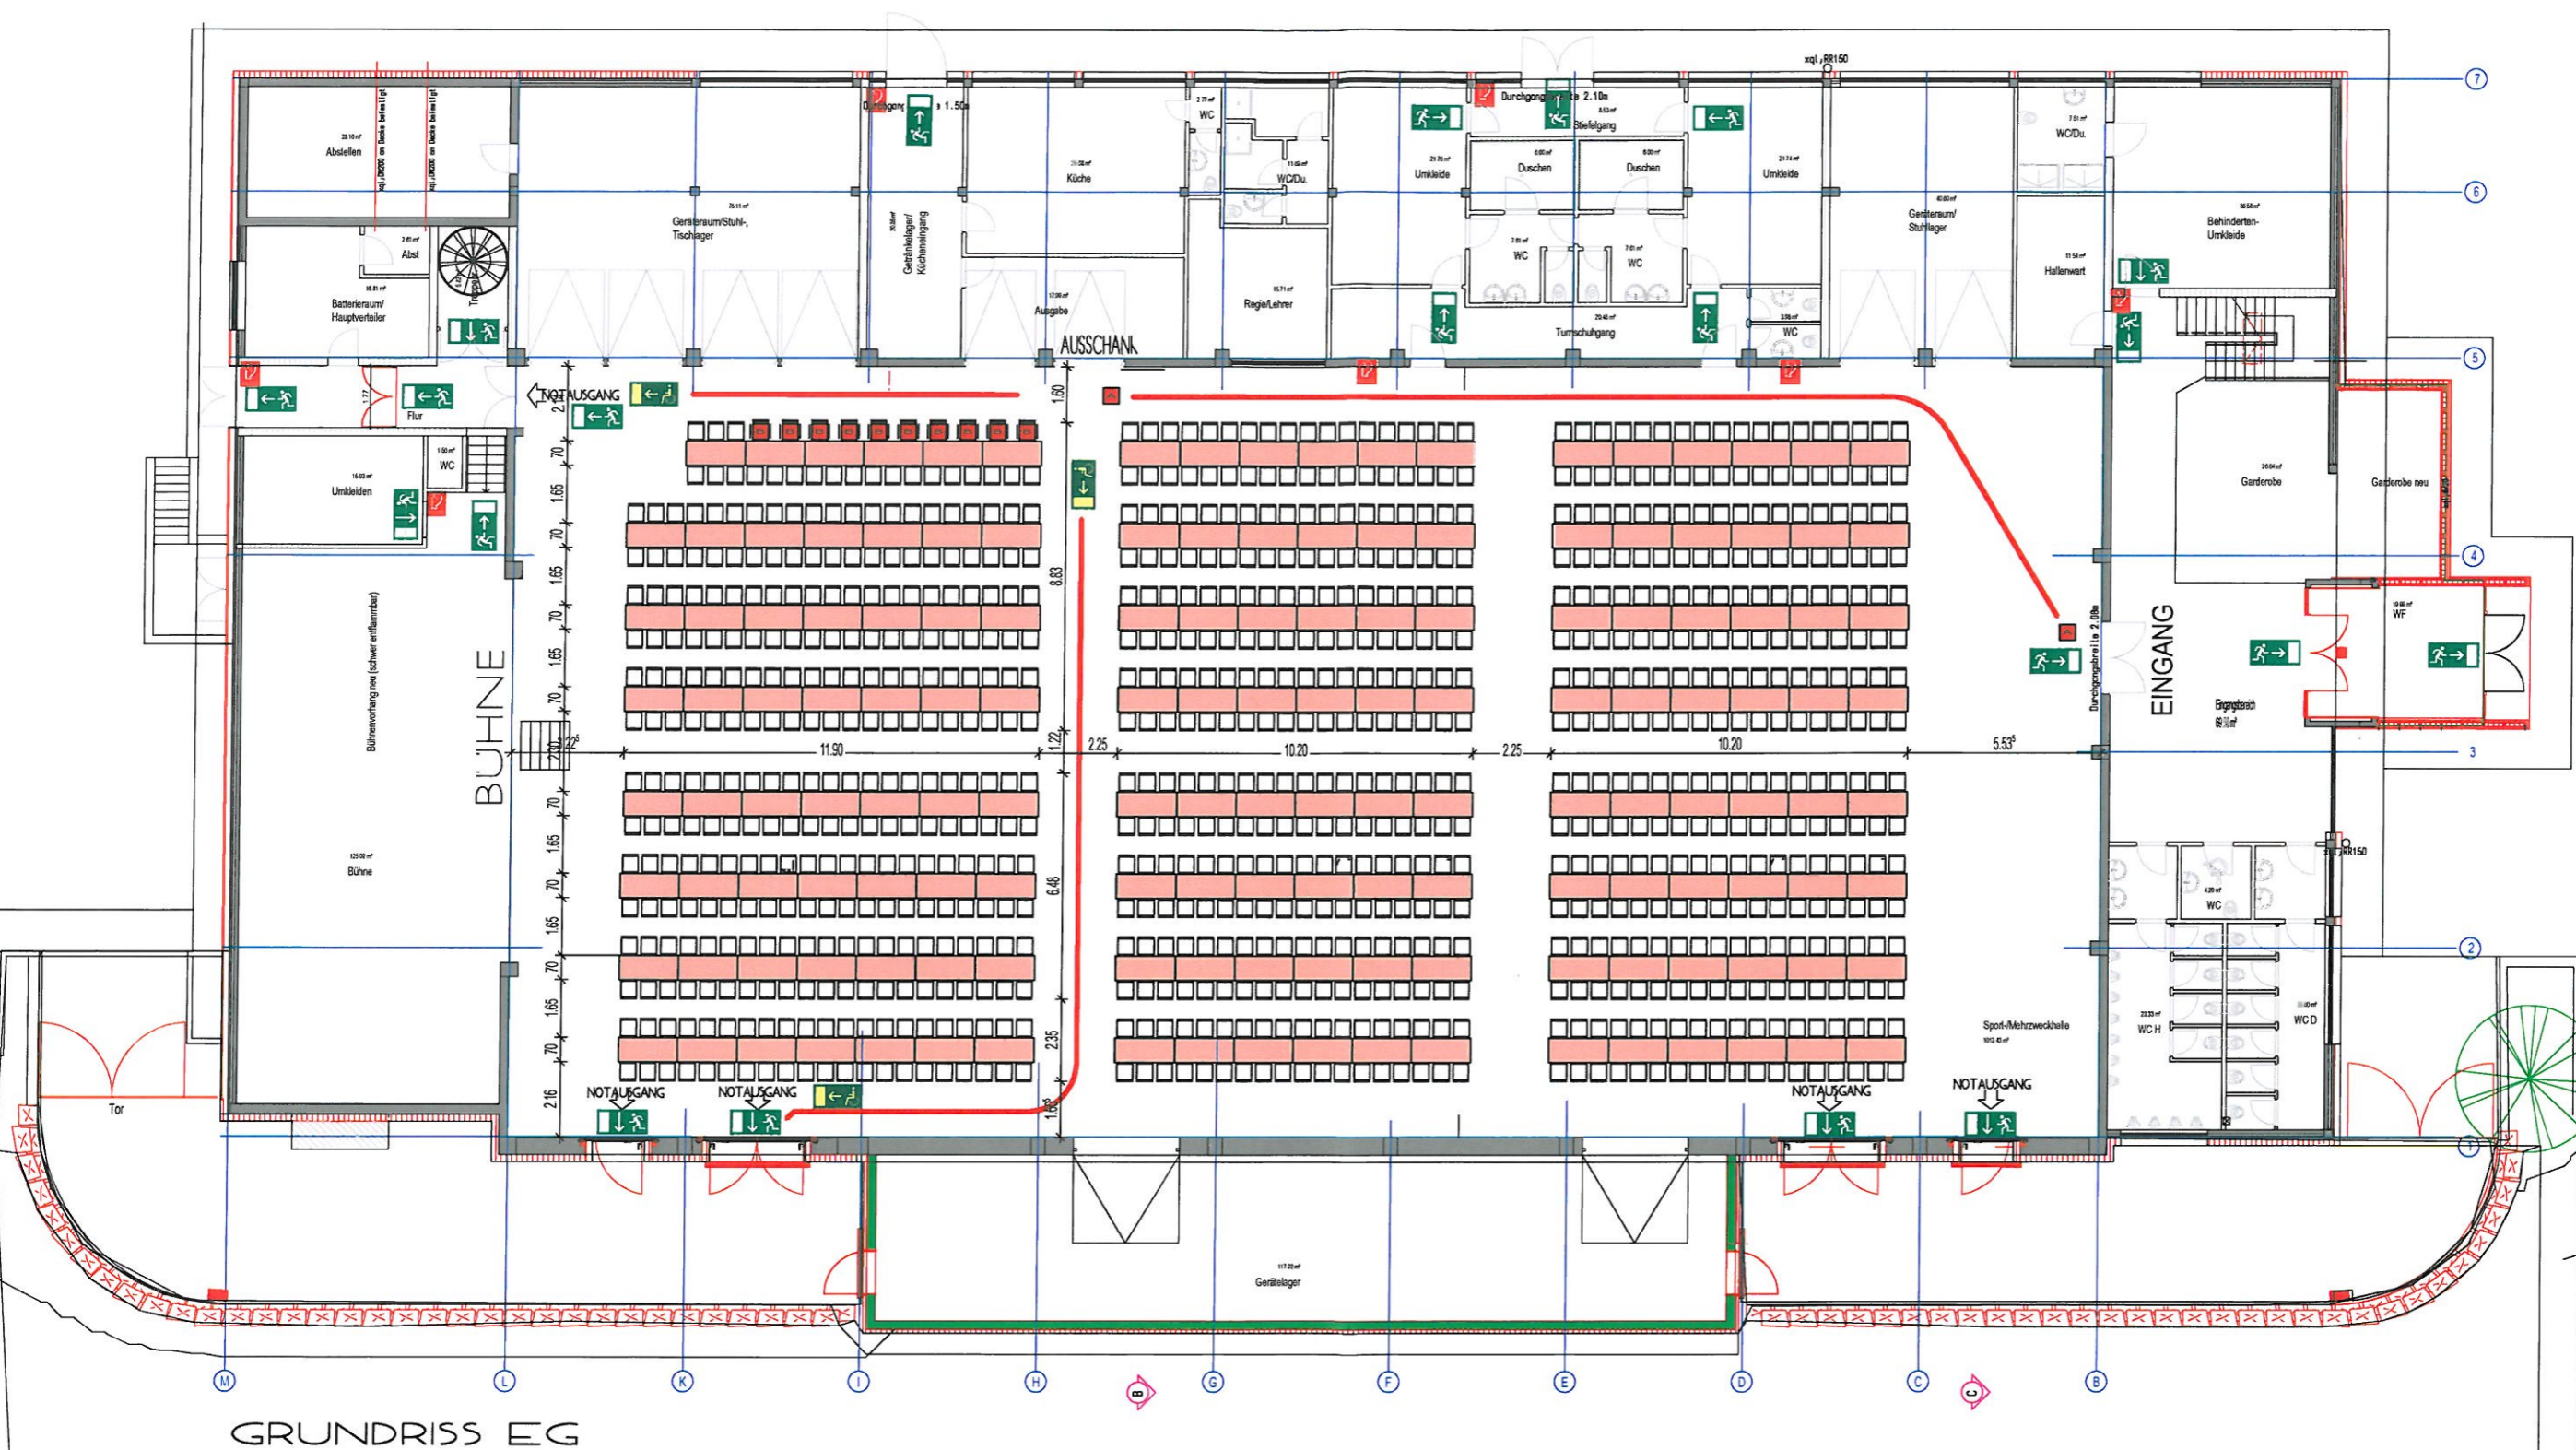


GRUNDRISS EG

- A Zugang Rollstuhlfahrerplätze
- B Rollstuhlfahrerplätze
- C Rettungsweg Rollstuhlfahrer

GEMEINDE ASSAMSTADT
 BOBSTADTER – STR.1
 97959 ASSAMSTADT

BESTUHLUNGSPLAN MIT TISCHEN UND STUHLN 891
 M 1 : 200 + 10 BEHIND

ASSAMSTADT, 18.02.2014

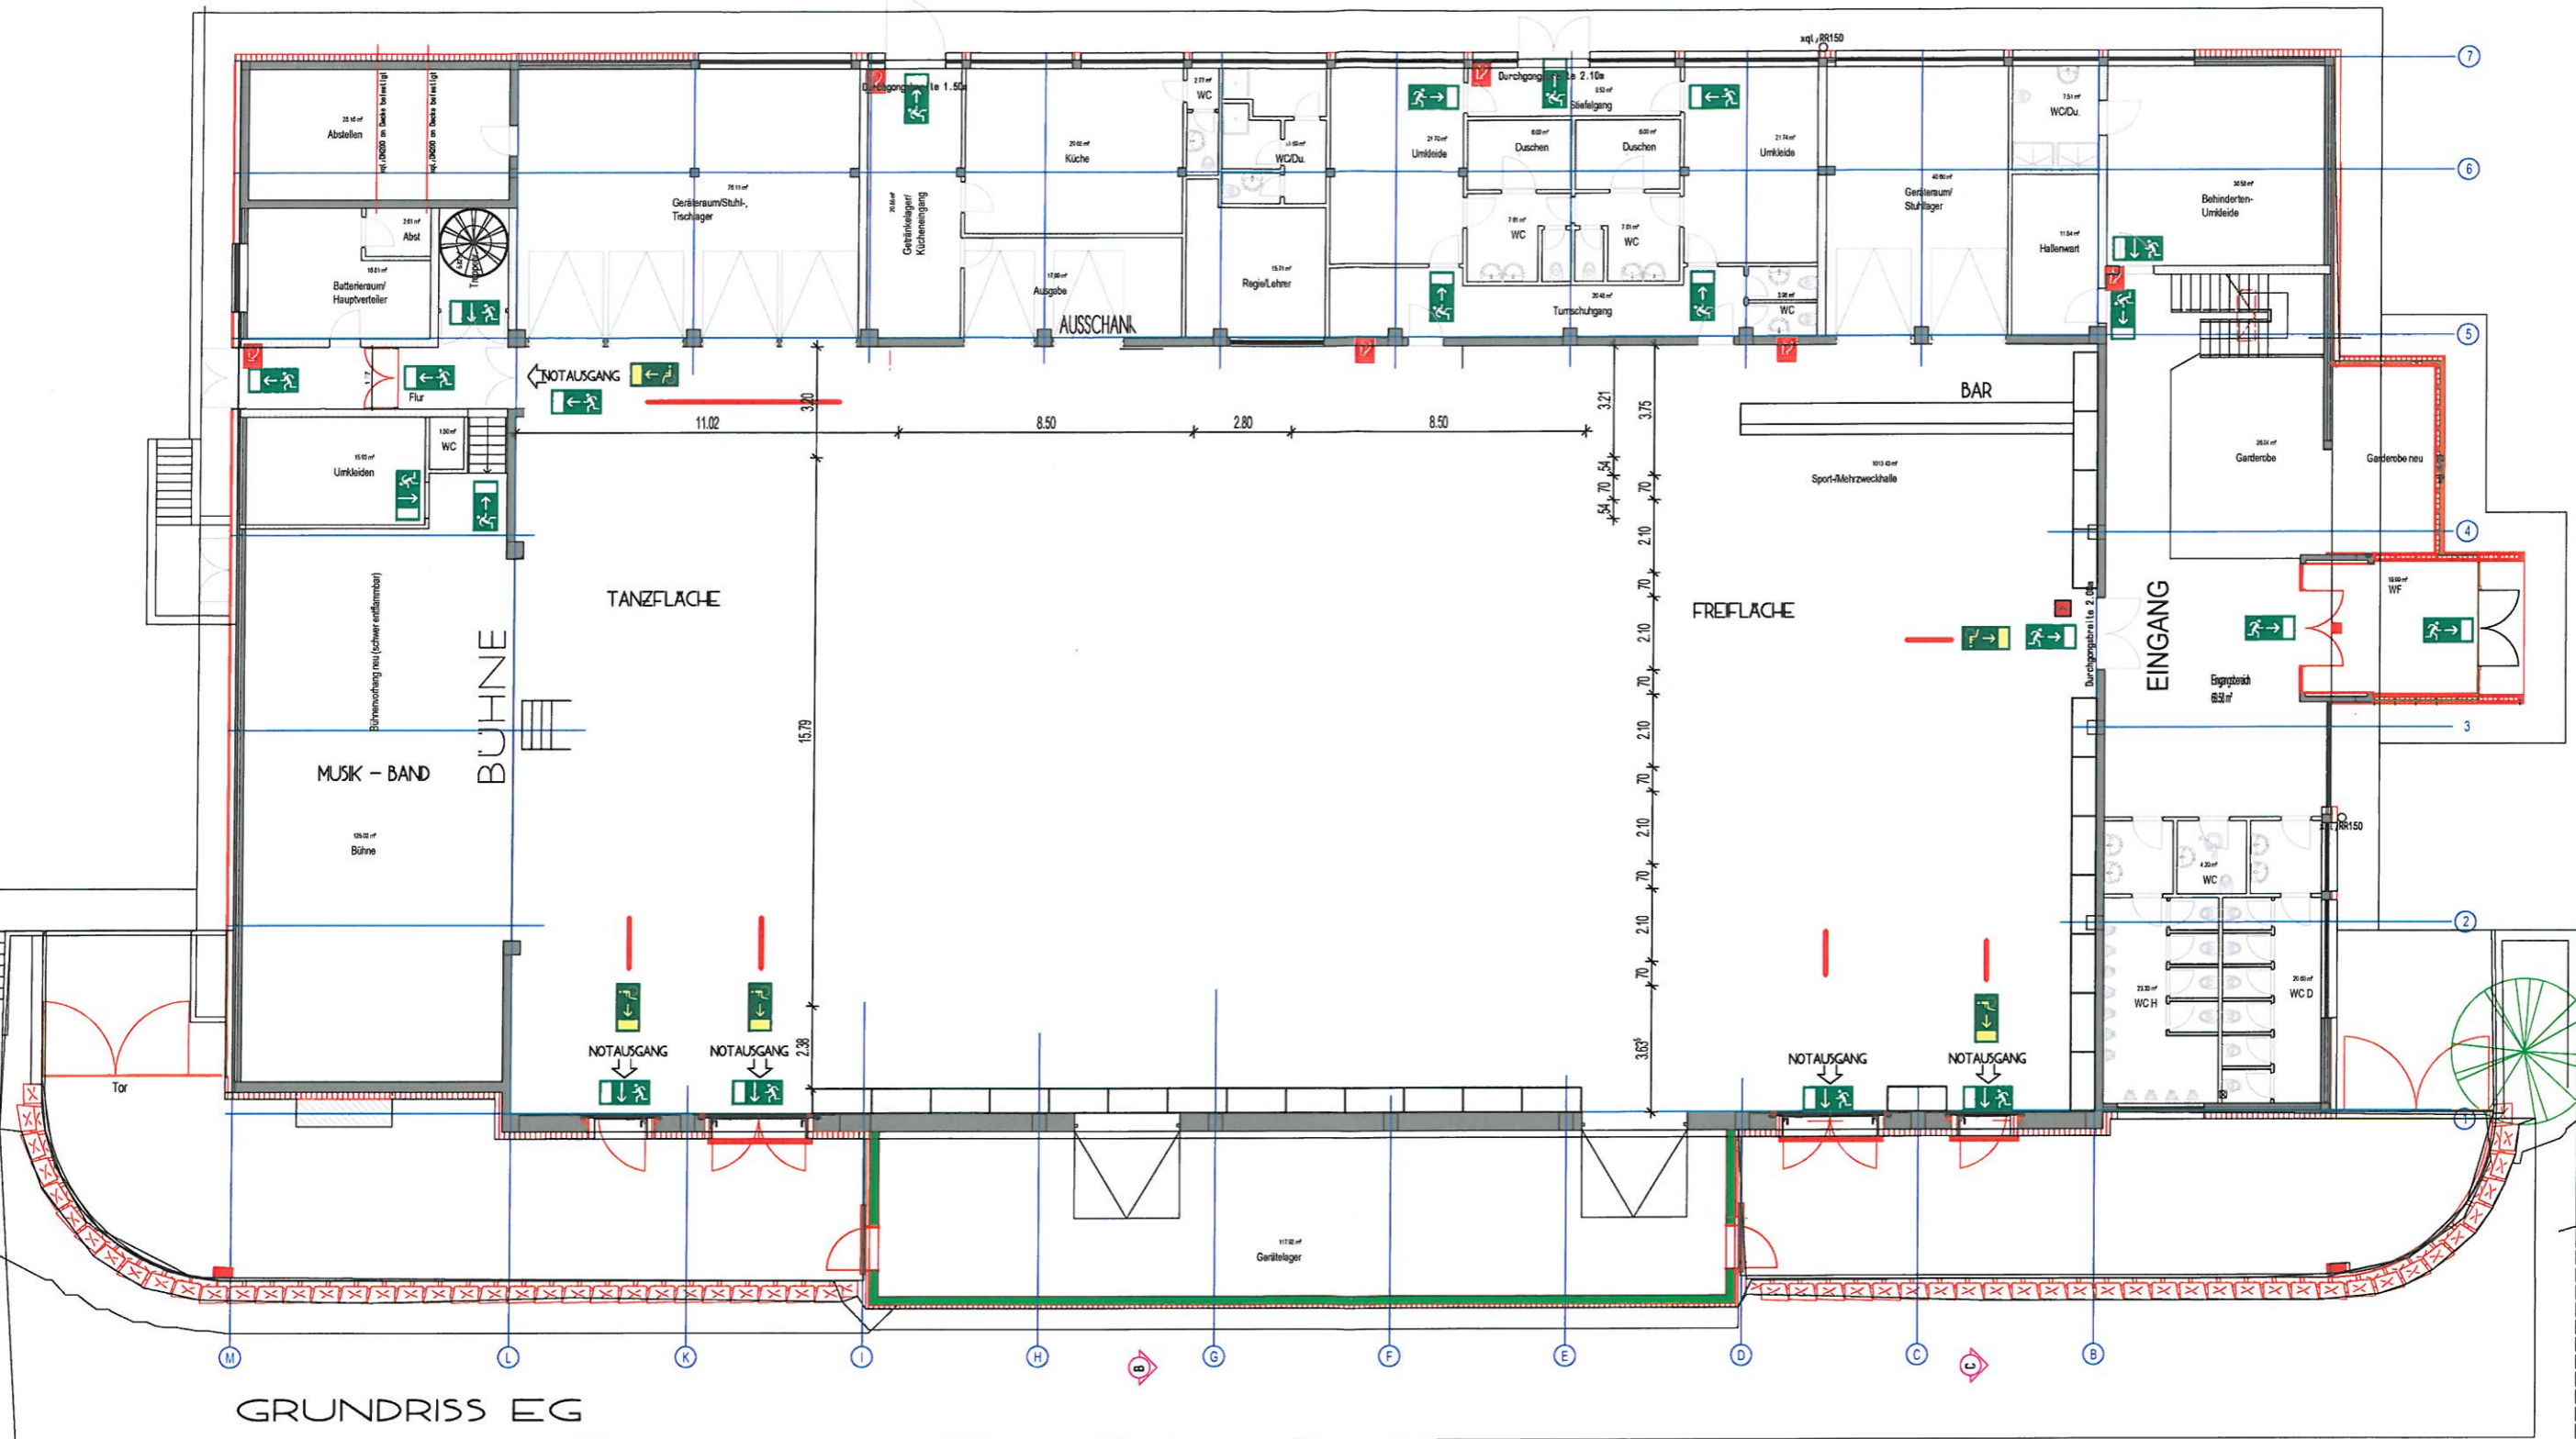

GRUNDRISS EG

- A Zugang Rollstuhlfahrerplätze
- B Rollstuhlfahrerplätze
- C Rettungsweg Rollstuhlfahrer

GEMEINDE ASSAMSTADT
 BOBSTADTER – STR.1
 97959 ASSAMSTADT

BESTUHLUNGSPLAN FÜR TANZVERANSTALTUNG NUR FREIFLACHE
 M 1 : 200 MAXIMAL 1800 PERSONEN

ASSAMSTADT, 18.02.2014

